

Frukttrær

| Symbol | Norsk navn | Vitenskapelig navn |
|--------|------------------------|--------------------|
| | Aprikos | Prunus armeniaca |
| | Eple | Malus domestica |
| | Moreller (søtkirsebær) | Prunus avium |
| | Hvit morbær | Morus alba |
| | Svart morbær | Morus nigra |
| | Plomme | Prunus domestica |
| | Pære | Pyrus communis |

Nøttrær


| Symbol | Norsk navn | Vitenskapelig navn |
|--------|--------------|--------------------|
| | Edelkastanje | Castanea sativa |
| | Hassel | Corylus avellana |
| | Valnøtt | Jugland regia |

Annet

| Symbol | Norsk navn | Vitenskapelig navn |
|--------|------------|----------------------|
| | Lind | Tilia cordata |
| | Rogn | Sorbus aucuparia |
| | Jordskokk | Helianthus tuberosus |

Busker

| Symbol | Norsk navn | Vitenskapelig navn |
|--------|---------------|-----------------------|
| | Blåleddved | Lonicera caerulea |
| | Hageblåbær | Vaccinium corymbosum |
| | Rips | Ribes rubrum |
| | Solbær | Ribes nigrum |
| | Stikkelsesbær | Ribes uva-crispa |
| | Svartsurbær | Aronia melanocarpa |
| | Taggblåhegg | Amelanchier alnifolia |

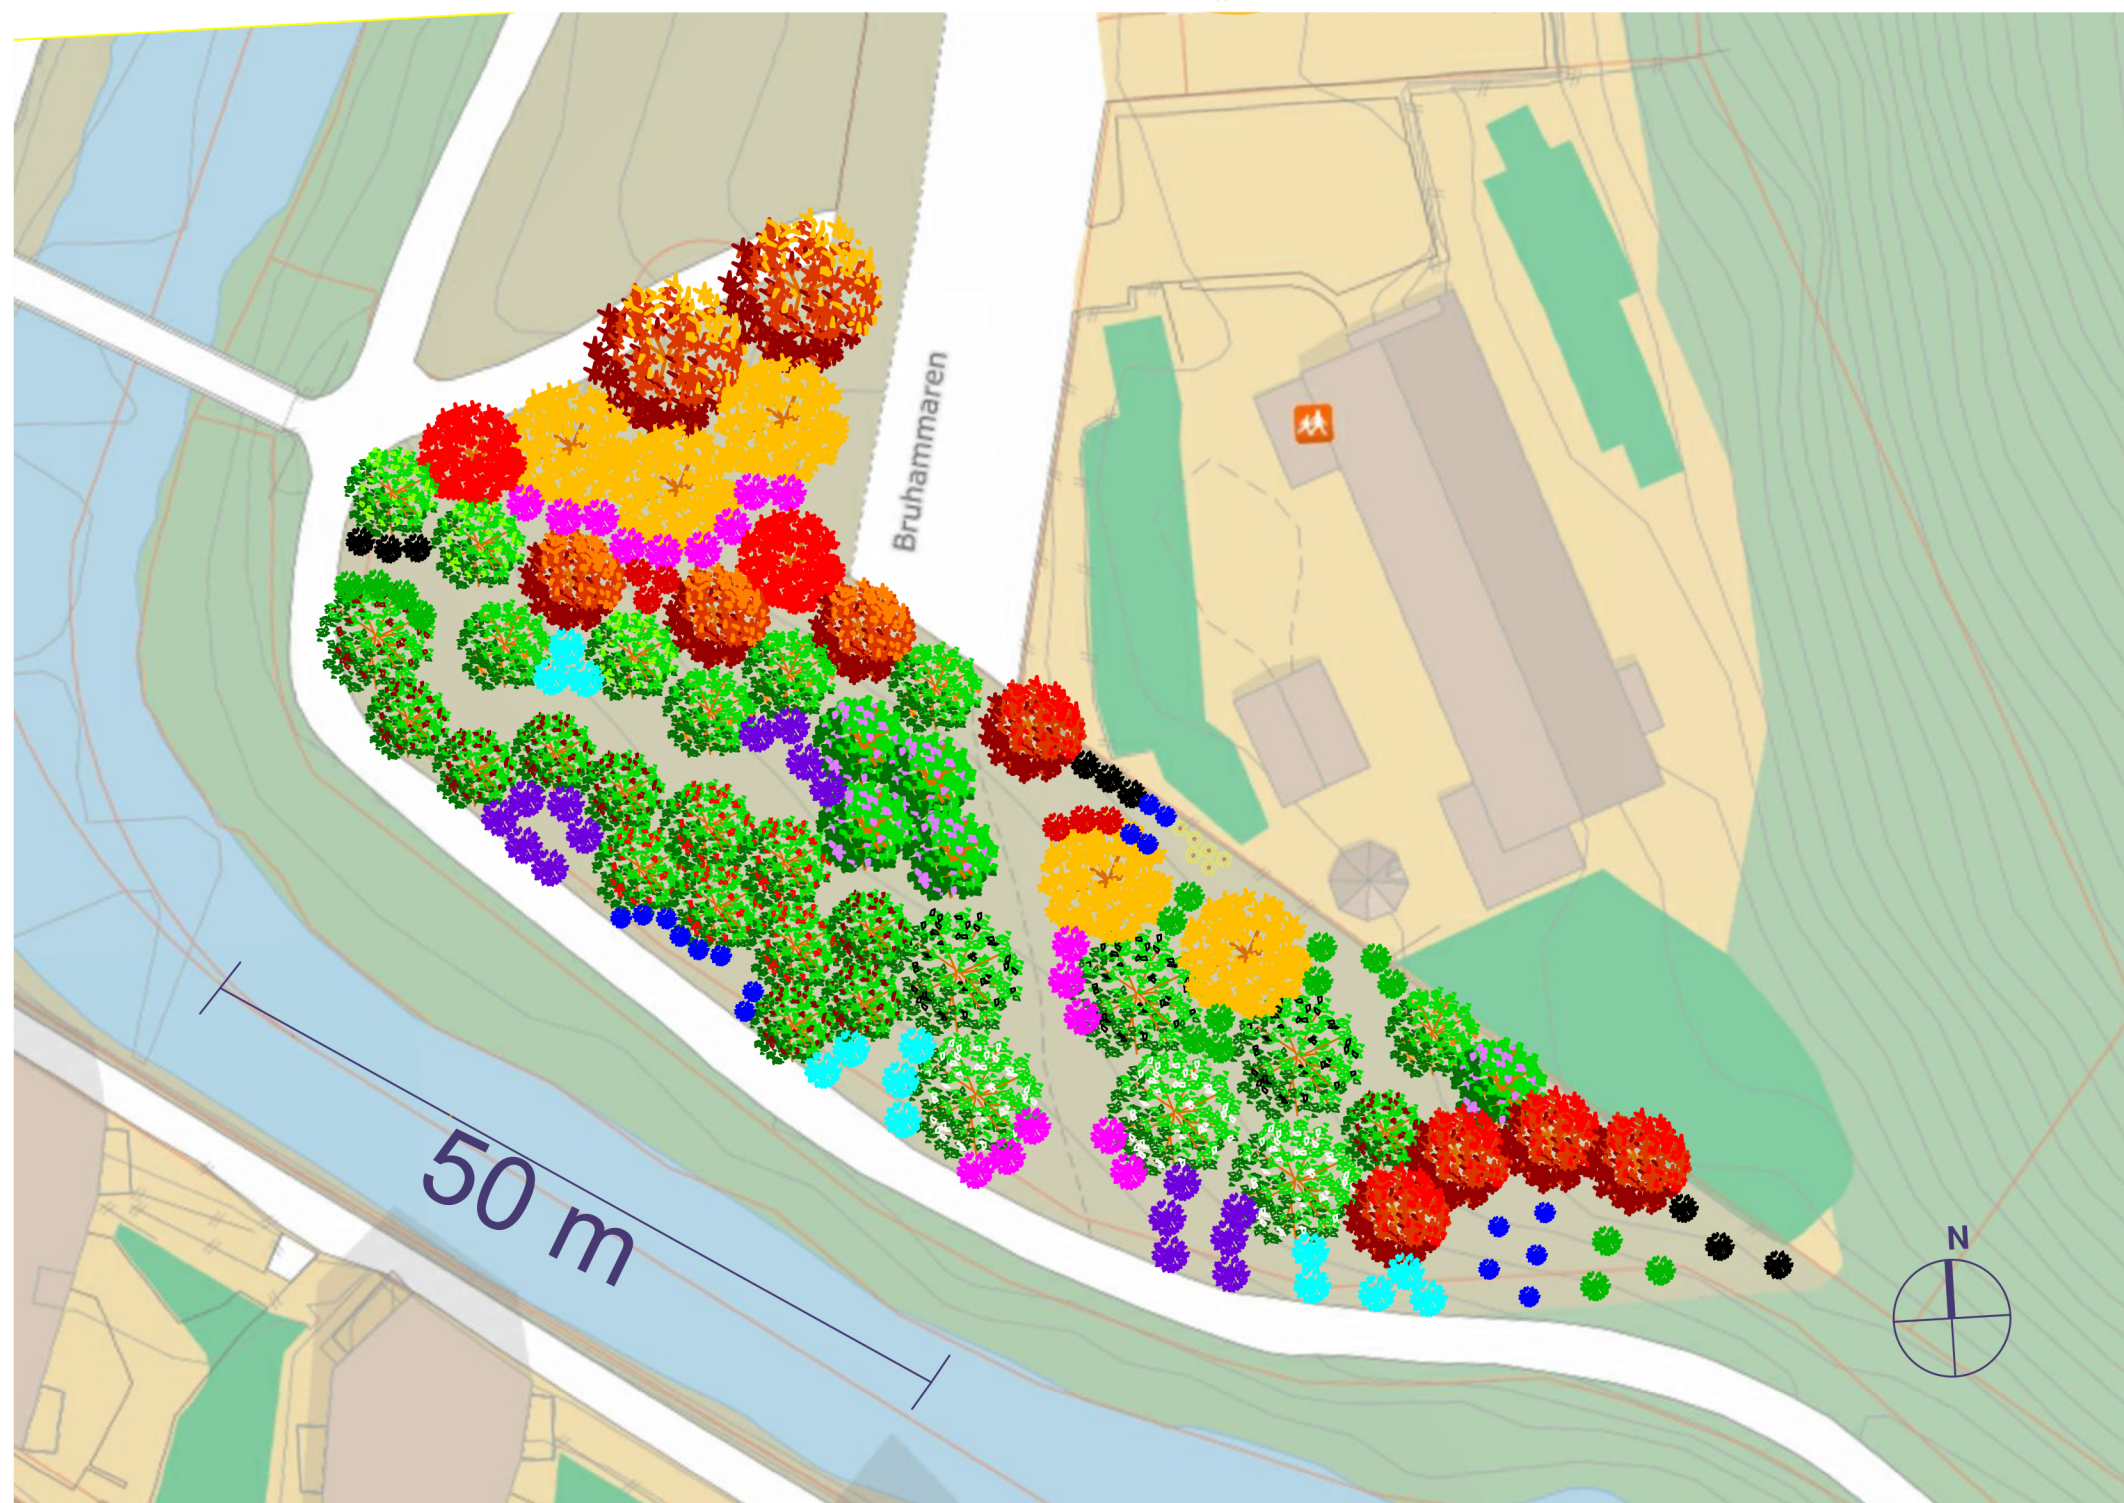

| | | | |
|--|------------|-------------------------|------------|
| Rev | 27.06.2023 | FORELØPIG 27.06.2023 | |
| Dato | | Endring | |
| Skala | 1:1000 A3 | Versjon nr. | 0.80 alpha |
| Signatur kontroll | | Index | |
| - | | - | |
| Prosjekt | | Prosjekt nr. | |
| Bruhammaren Minifruktskog | | N0001 | |
| Kommune: 112 Gjesdal; Gnr: 7; Bnr: 273 | | | |
| Tiltakshaver/Byggherre | | | |
| Landskapsarkitekt + Entreprenør (Prosjekterende + Utførende) | | | |
| E-post: kontakt@naturdoktoren.no Nettside: naturdoktoren.no | | UNDER ARBEID | |
| Sponsorer | | Støttespillere | |
| Innhold Planteplan landskap - Prosjektert tresjikt | | | |
| Kommentar ang. konsept Grunnet nærhet til barn er planter med kraftige torner eller andre risikomomenter utelatt. Dette er ikke tenkt som en fruktåker eller stripevis monokultur. Litt av tanken er at dette på sikt skal danne et tett tresjikt (3-10 meters høyde) som gir en følelse av at man befinner seg i en skog, men at det samtidig vil være rikelig mengder av spiselig plantemateriale. For barna sin del er det nok mer interessant at dette oppleves som en eventyrskog, enn en plantasje. Hvorvidt frukt-/nøtteproduksjonen maksimeres på denne eiendommen er ikke ansett som imperativt. | | | |
| Tegn. Status | | Vedlegg nr. | |
| Detaljprosjekt | | - | |
| Tiltenkt utførelse | 09.2023 | Tegnings nr | N0001-T01 |
| Index | | - | |